ANNEXE II - Commune mixte de Lajoux - Règlement d'entretien des chemins hors localité

① Gabarit / Principe / Emprise et limite cadastrale (cm)

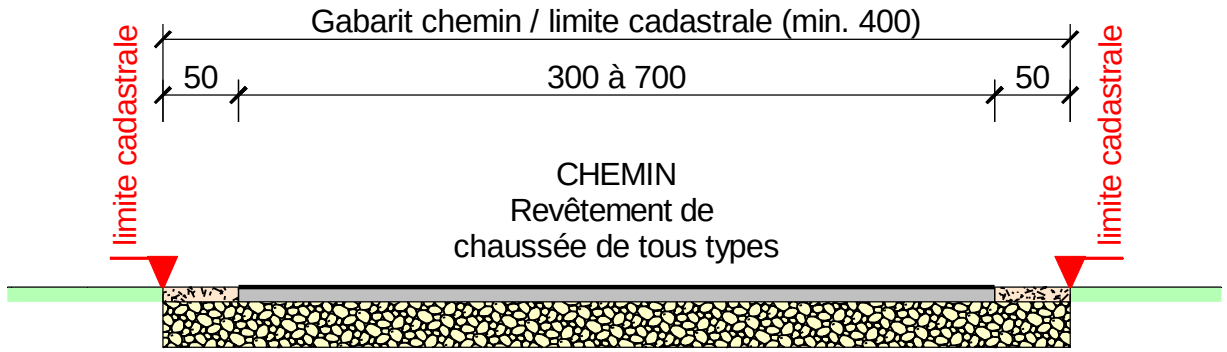
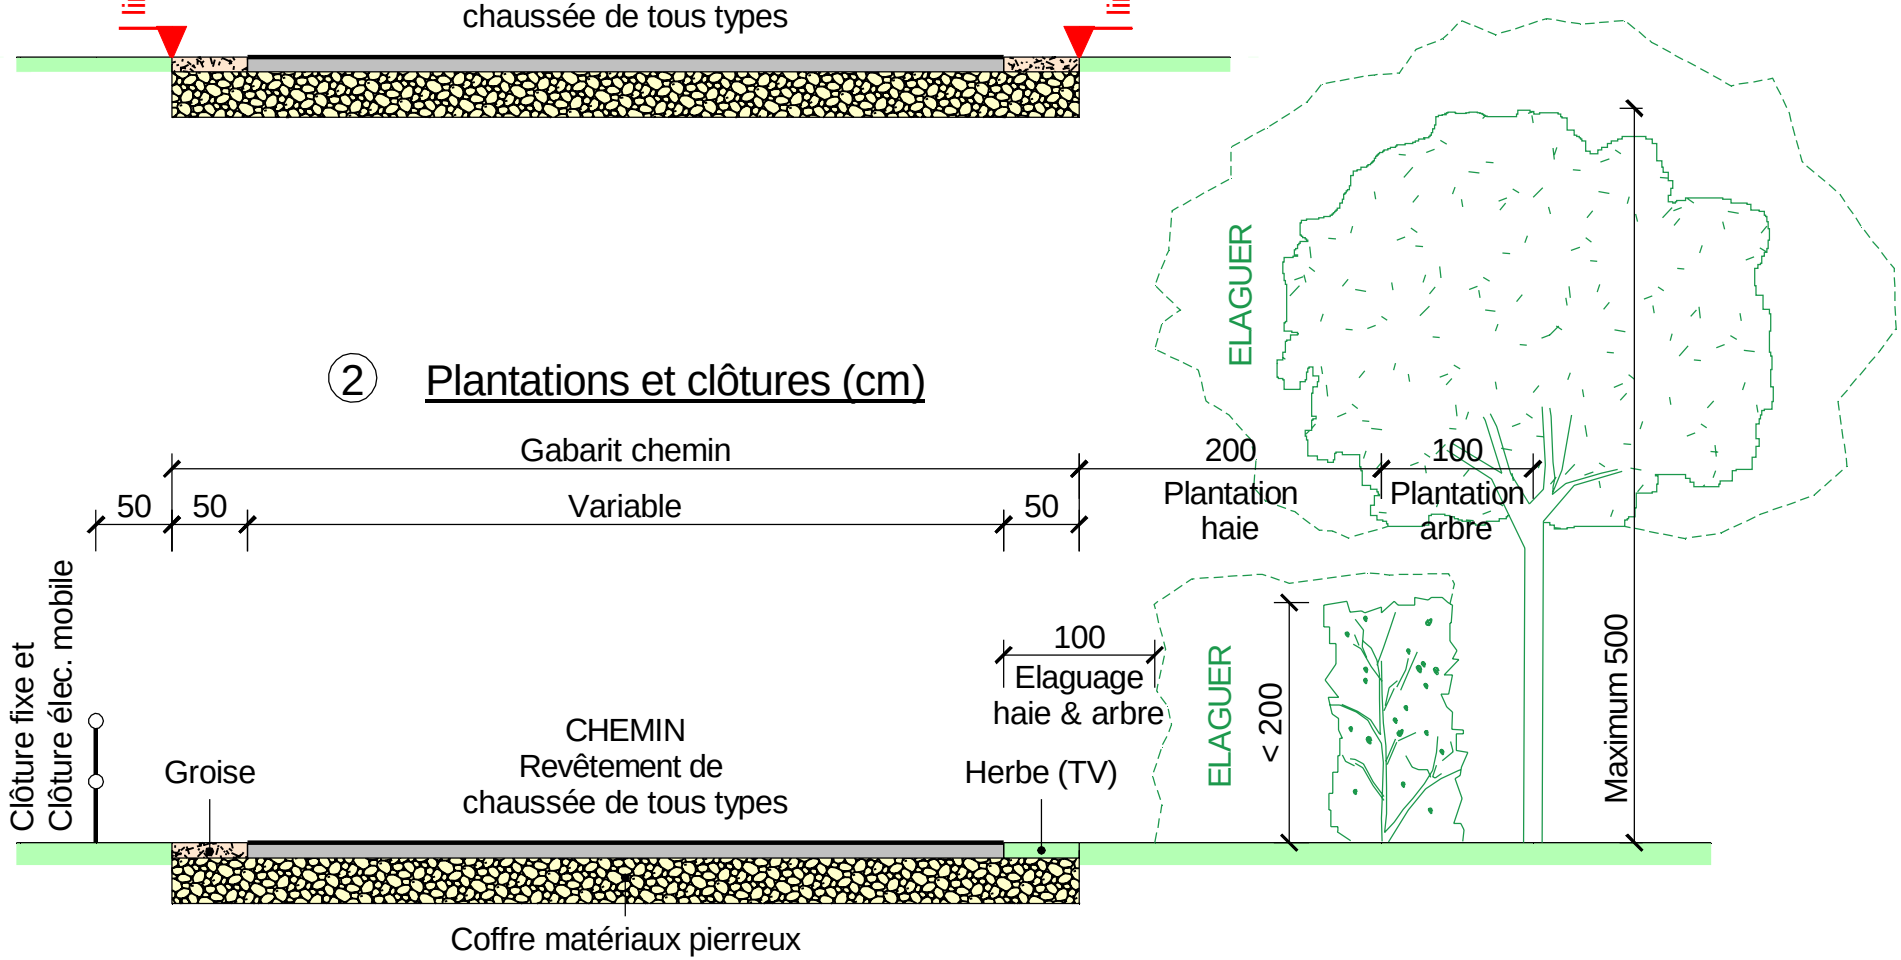
② Plantations et clôtures (cm)