


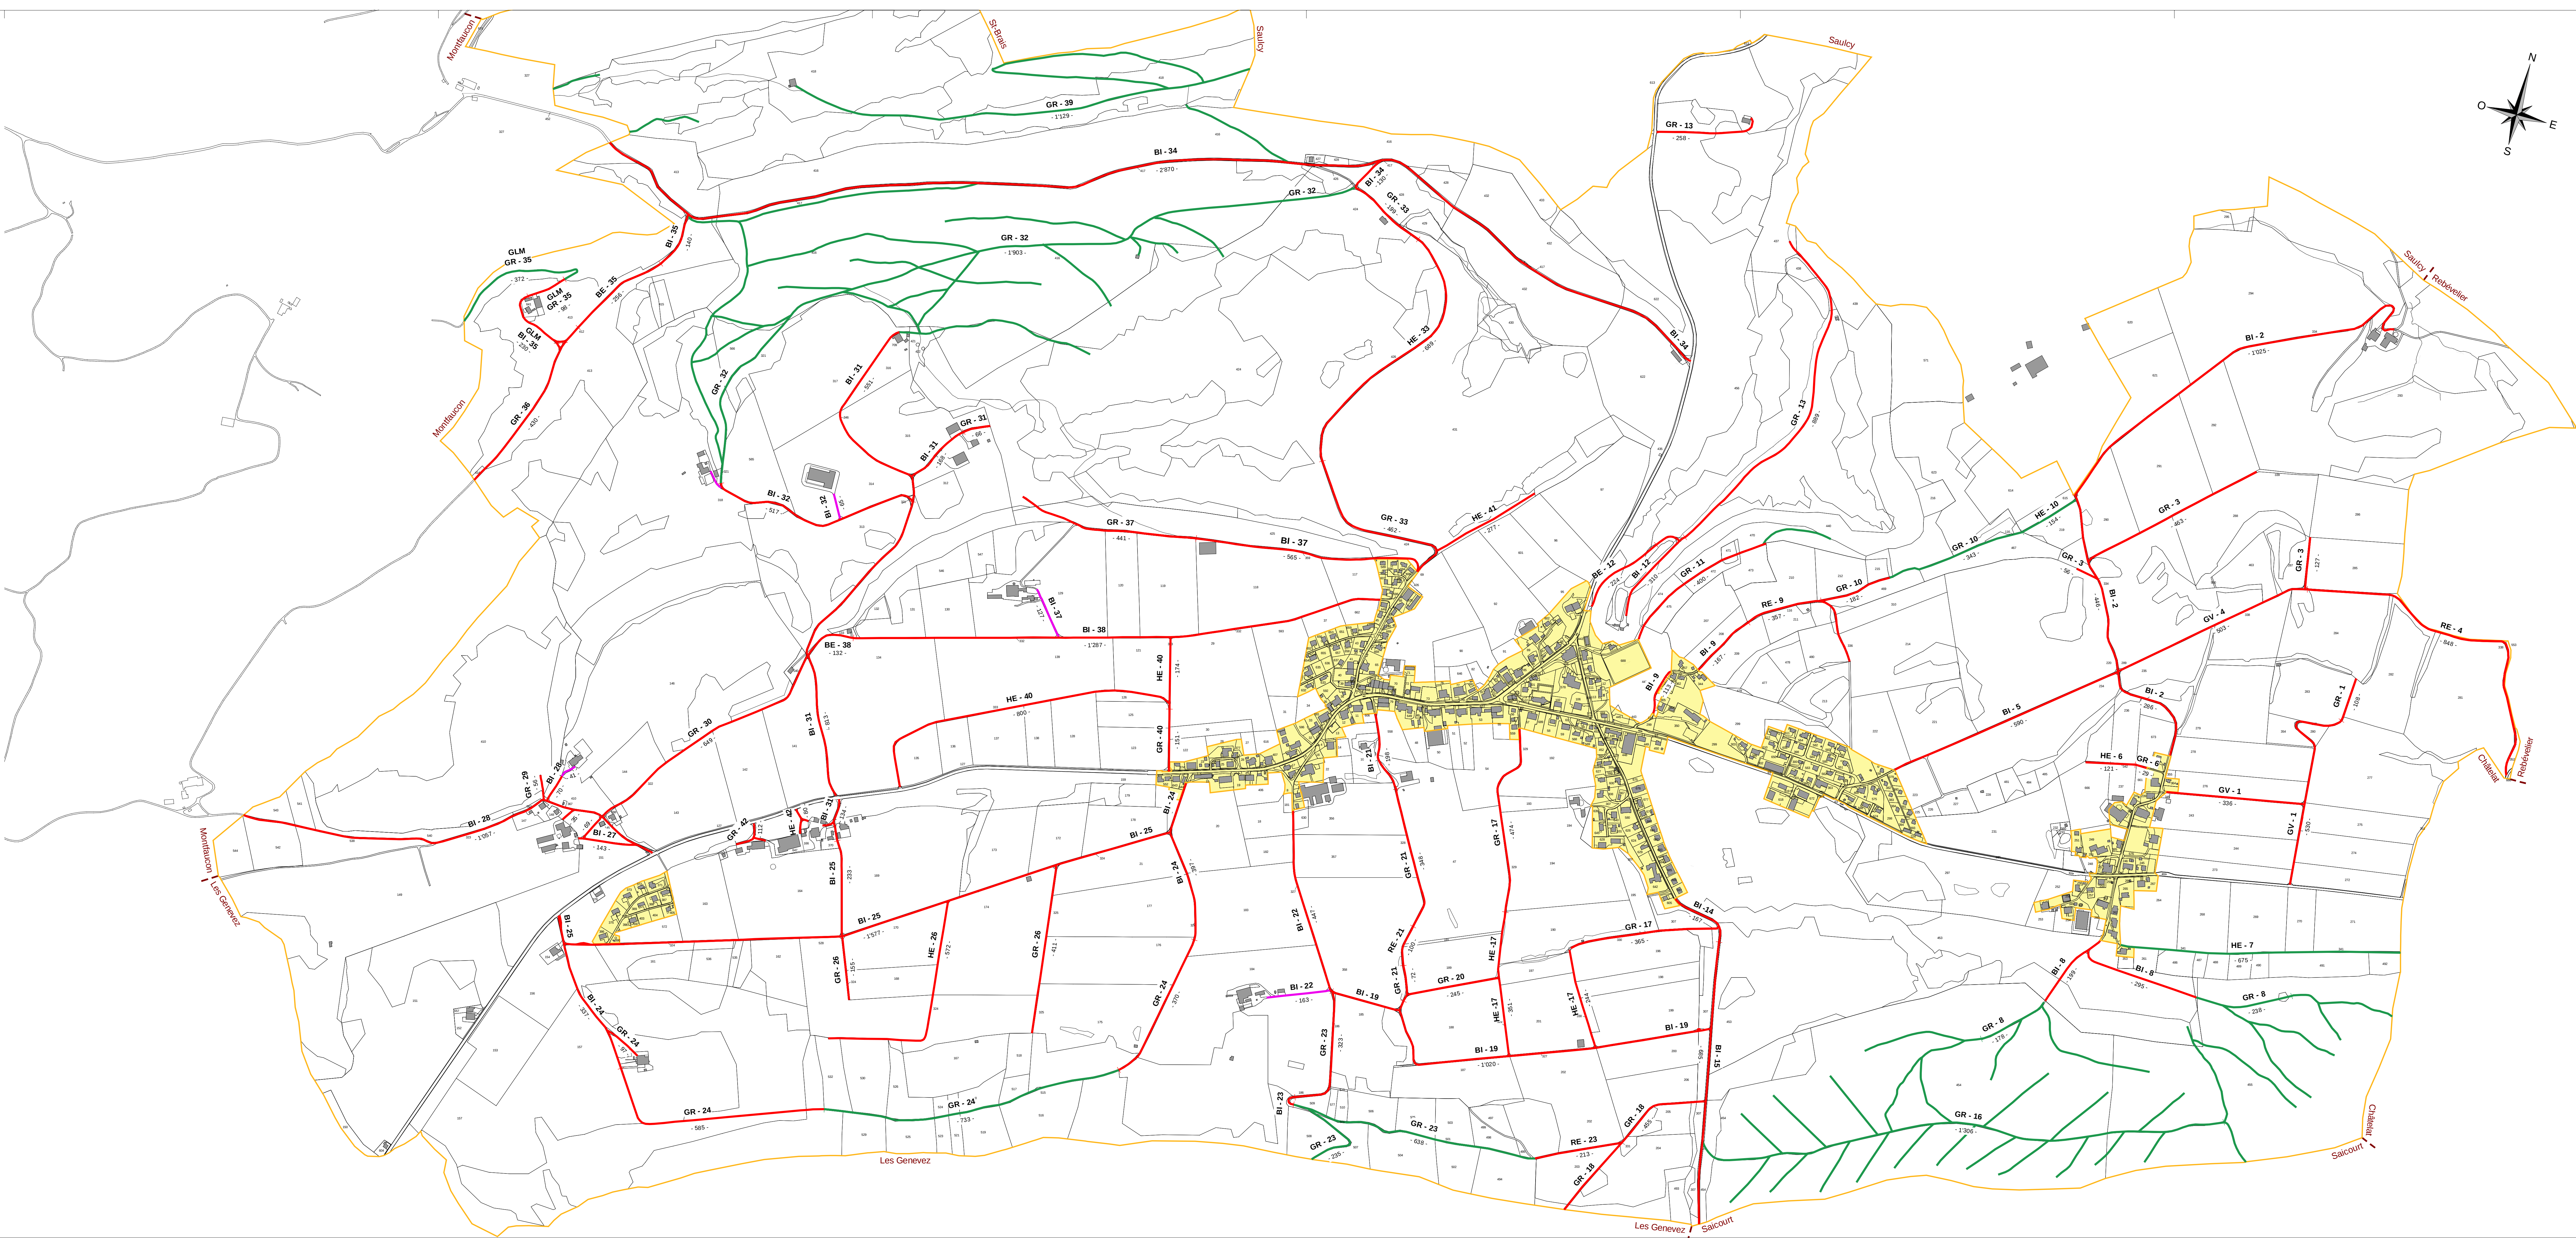

Version	Date	Prod.	CP	Appr.	Form
base	18.05.2026	ELR / RR	RR	-	60 x 14
A	-	-	-	-	-
B	-	-	-	-	-
C	-	-	-	-	-
D	-	-	-	-	-

 Forêt
 Chemin agricole
 Chemin privé soumis à convention
 Chemin de desserte forestière

- | | |
|-----------|---|
| 25 | Numéro du chemin |
| - 291 - | Métrage linéaire du chemin |
| BI | Revêtement bitumineux |
| BE | Revêtement béton |
| GR | Revêtement minéral (groise, gravier, etc.) |
| HE | Revêtement végétal (herbeux, terreux, etc.) |

